

Anlage 1 zur Ausbaubeitragssatzung  
der Ortsgemeinde Altenahr vom 30.10.2023


Abrechnungseinheit 1  
Altenahr Zentrum






Anlage 1 zur Ausbaubeitragssatzung  
der Ortsgemeinde Altenahr vom 30.10.2023

Abrechnungseinheit 2  
Altenburg

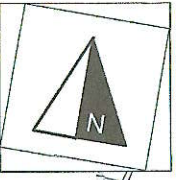




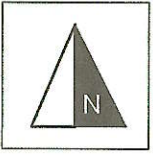


Anlage 1 zur Ausbaubeitragssatzung  
der Ortsgemeinde Altenahr vom 30.10.2023

Abrechnungseinheit 3  
Kreuzberg

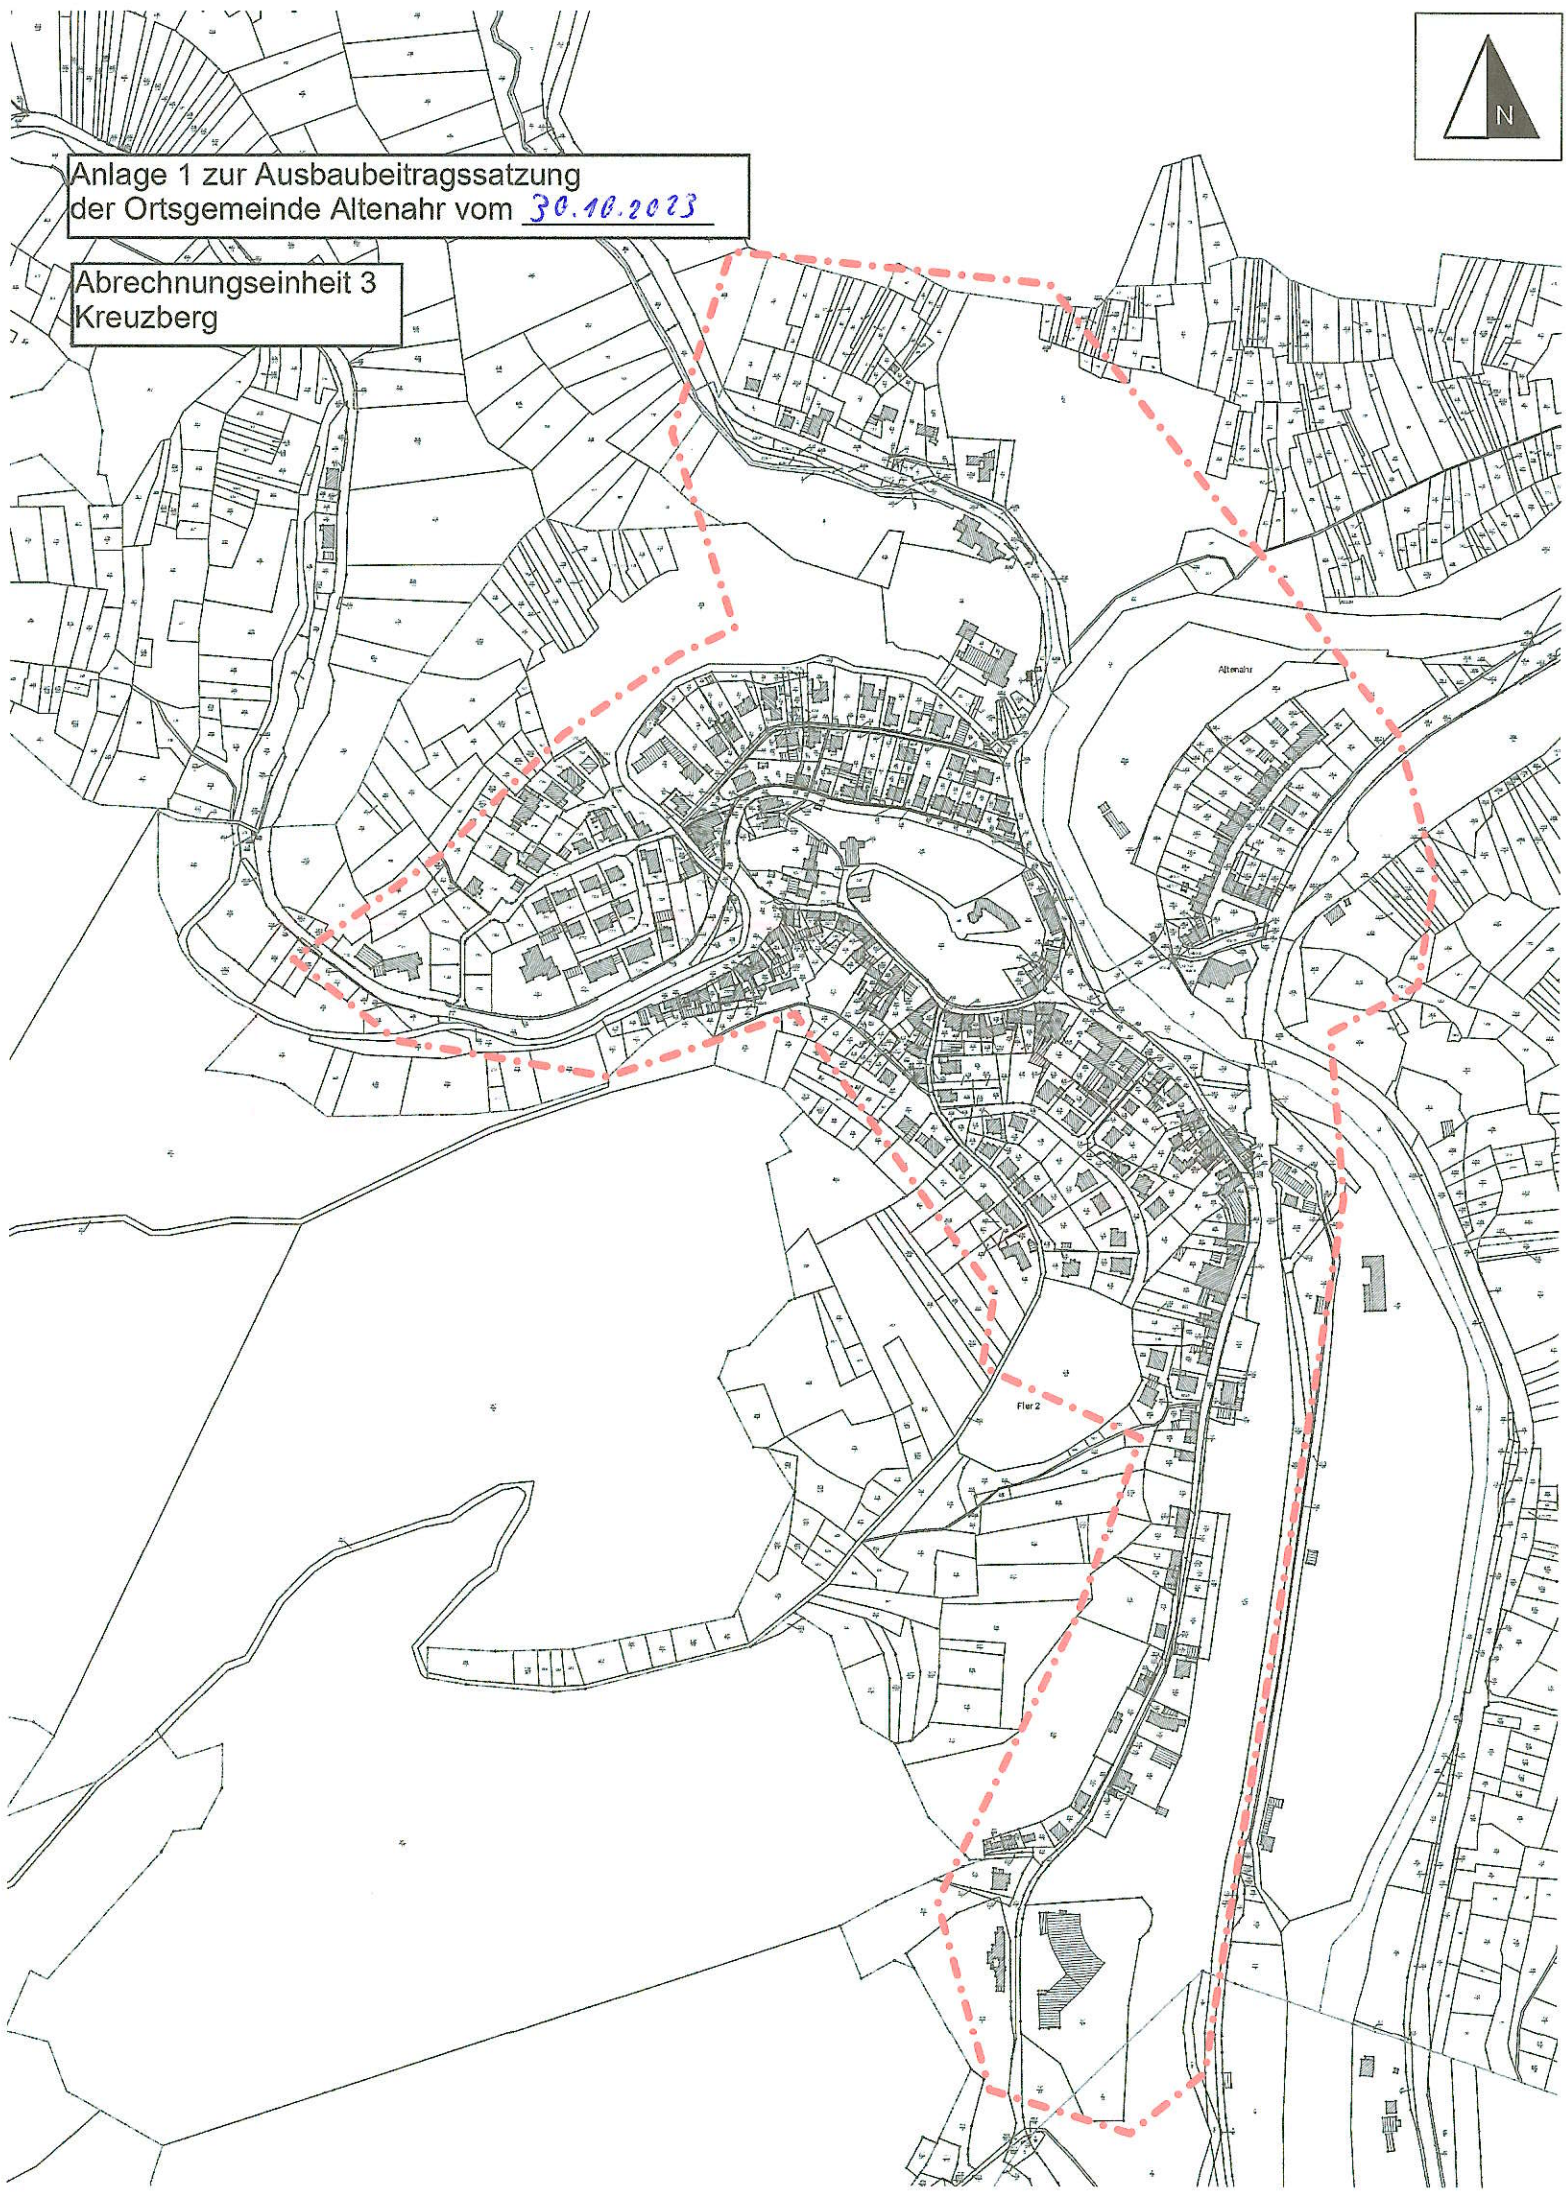




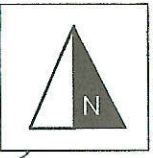

Anlage 1 zur Ausbaubeitragssatzung  
der Ortsgemeinde Altenahr vom 30.10.2023

Abrechnungseinheit 4  
Reimerzhoven

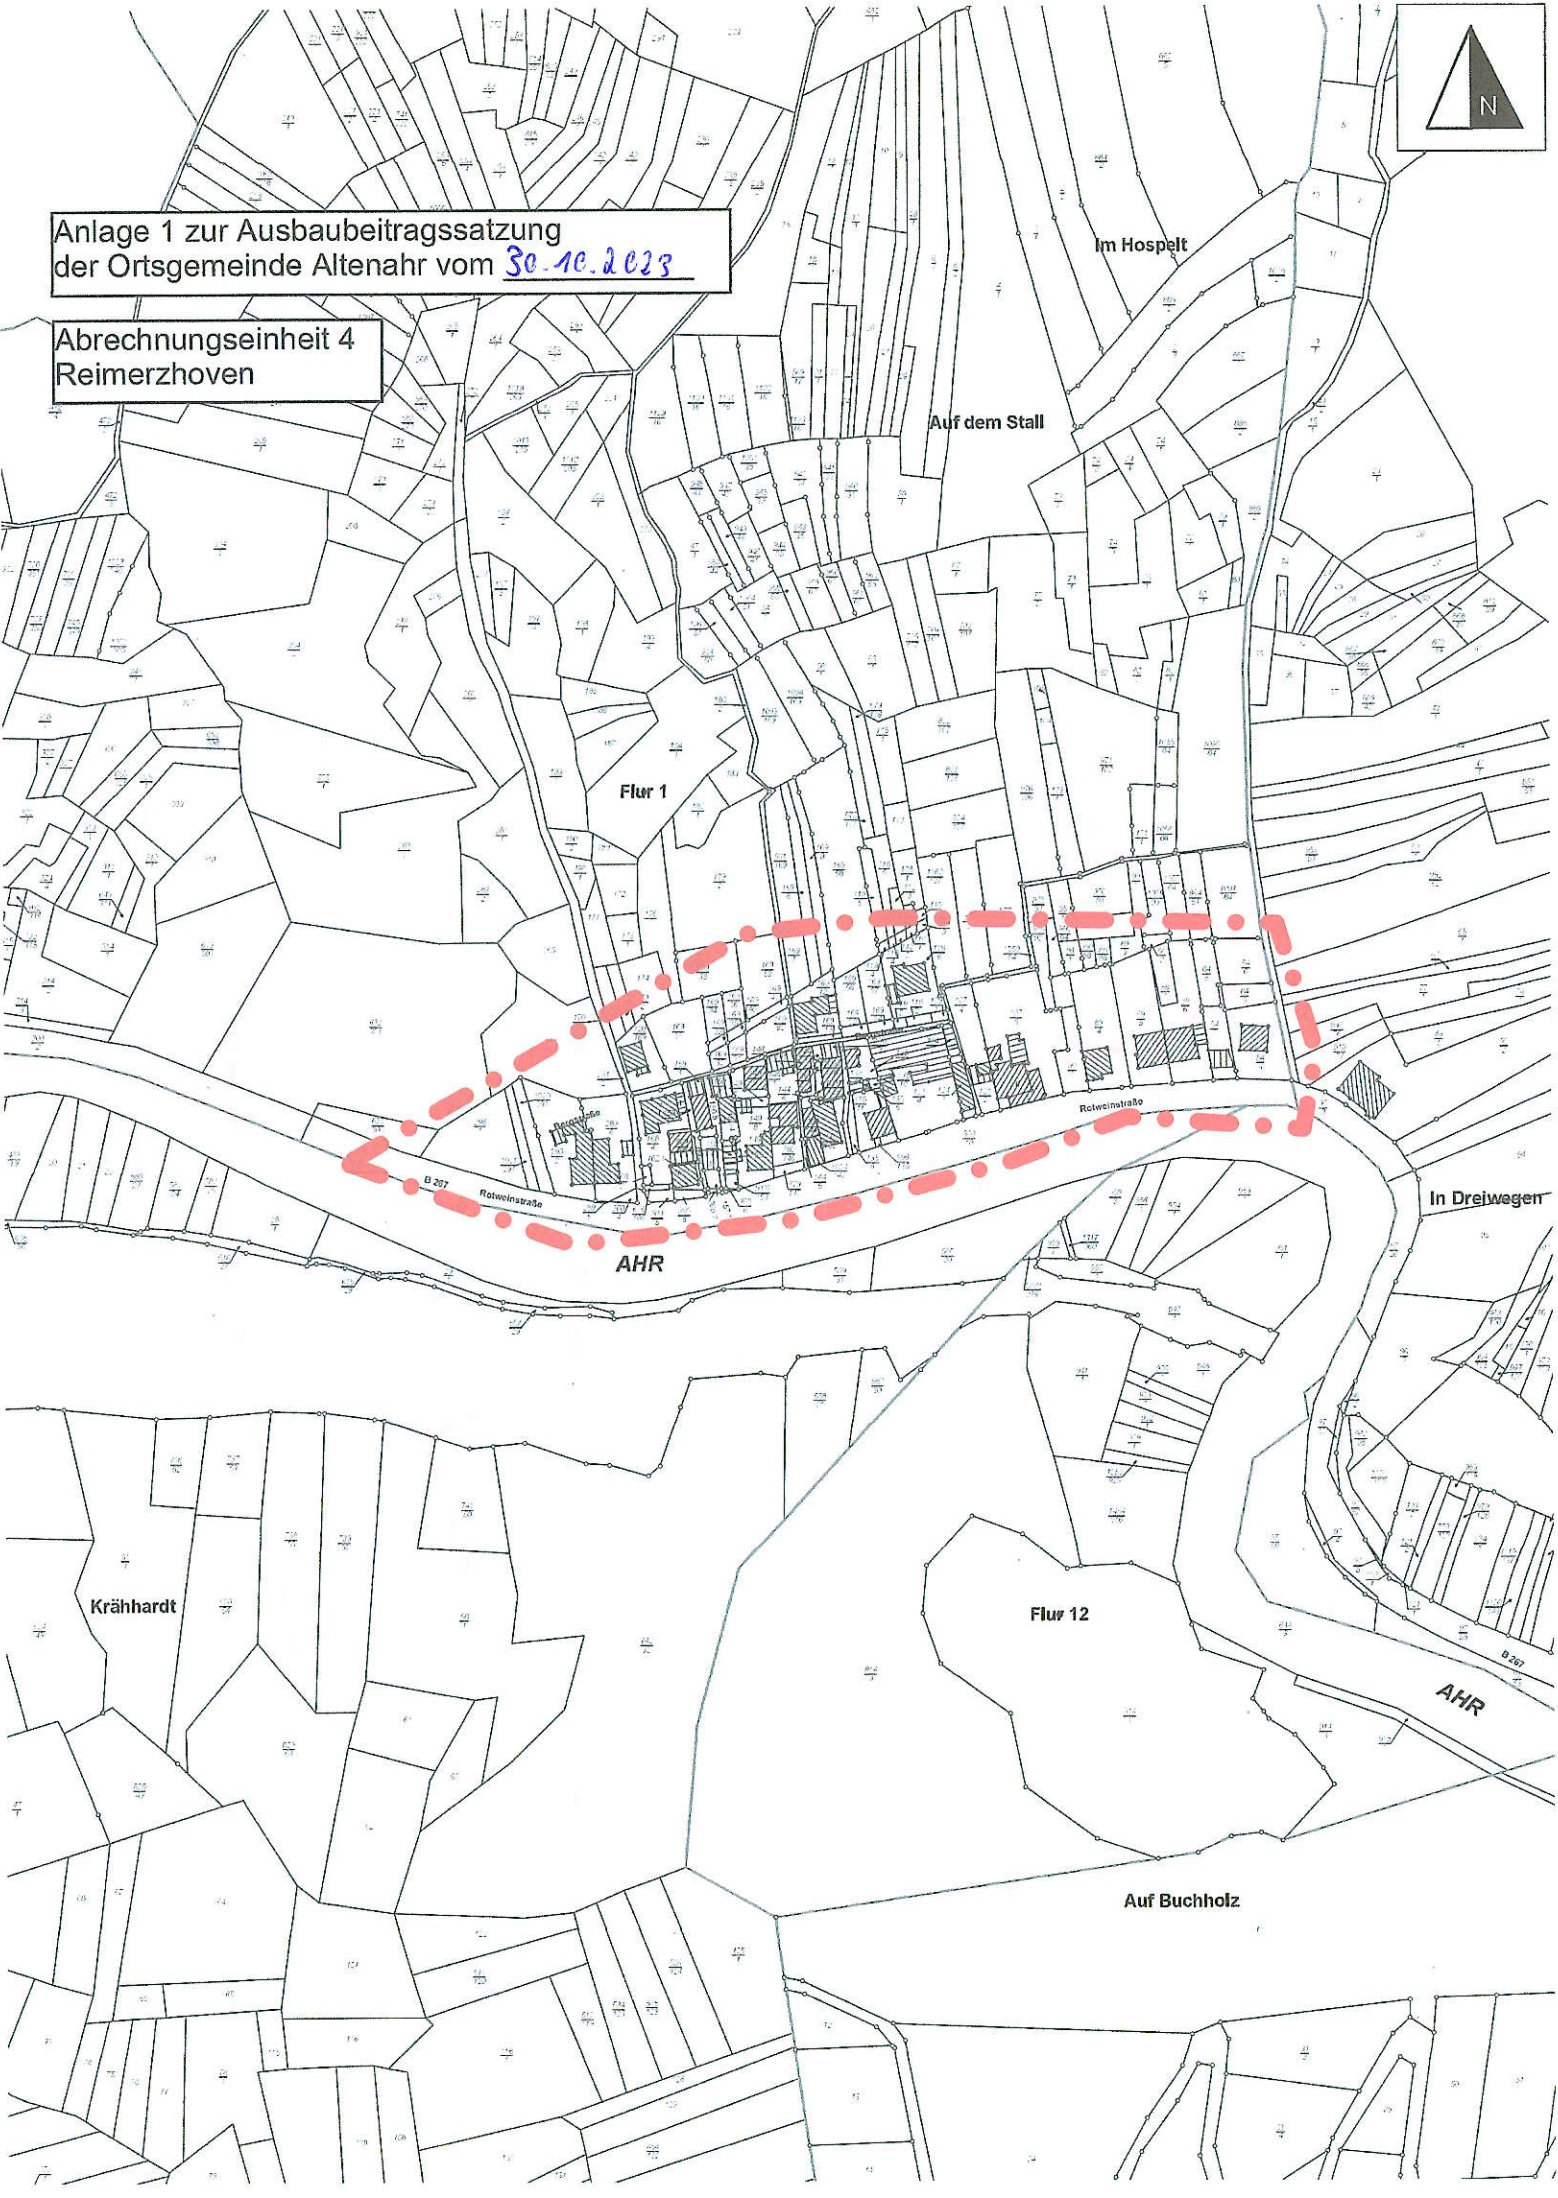

Flur 1

Im Hospelt

Auf dem Stall

AHR

Rotweinsraße

In Dreiwegen

Krähhardt

Flur 12

AHR

Auf Buchholz