

Maßnahmenliste Wiederaufbau

Nr.	Maßnahme
Maßnahmenplan Ortsgemeinde Mayschoß - Hochbau (OG/HB)	
AKi0498	Wiederbau Mayschoß
AKi0499	Stellen am Orts- und Ausgang
AKi0500	Partnerschaftstafel St. Jodt
AKi0501	Toilettenhaus altes Feuerwehrgebäude
AKi0503	Schlüsselanlage Gemeindehaus
AKi0504	Exponate am Eurode-Platz
AKi0505	Kriegerdenkmal
AKi0507	Dorfbrunnen Mayschoß
AKi0512	Spielplatz Im Auel
AKi0513	Sportheim Mayschoß
AKi0514	Sportplatz Mayschoß
AKi0543	Haus Rubitsky
AKi2043	Bauhof Mayschoß Müllcontainer
Maßnahmenplan Ortsgemeinde Mayschoß - Brücken (OG/BR)	
AKi0479	Brücke Sportplatz
AKi0480	Brücke Laach (St. Anna Brücke)
AKi0481	Brücke Bahnhof
AKi0482	Widerlager und Zuwegung für Behelfsbrücke Mayschoß
AKi0483	Brücke Mühlwehrt
AKi0484	Brücke Im Wehler
Maßnahmenplan Ortsgemeinde Mayschoß - Tiefbau (OG/TB)	
AKi0487	Ahr-Rotweinstraße/Bundesstraße B267 Mayschoß und Laach (Gehweg)
AKi0489	Busparkplatz am Bahnhof Mayschoß
AKi0490	Wohnmobilstellplatz
AKi0491	Wanderparkplatz inkl. Maibaumloch
AKi0492	Parkplatz Laach 1
AKi0493	Parkplatz Kriegerdenkmal
AKi0494	Parkplatz Laach 2
AKi0495	Parkplatz Eitzhardstraße
AKi0496	Waagplatz
AKi0497	Ahrradweg Mayschoß-Rech und Mayschoß-Reimerzhoven
AKi0508	Wasser- und Stromleitung zur Burgune
AKi0515	Dorfstraße
AKi0516	Eitzhardstraße
AKi0517	Eitzhardgasse
AKi0518	Waagstraße
AKi0519	Bürgerstraße inkl. Verbindung Bürgerstraße und Ahr-Rotweinstraße
AKi0522	Nutzfahr von Kaltenborn nach Mayschoß (Temp. Maßnahme)
AKi0523	In der Rulsch (Verbindung Waagstr. und Bürgerstr.)
AKi0524	Verbindung Bürgerstr. und Ahr-Rotweinstr. (temporäre Maßnahme)
AKi0525	Rotweinstraße (Stichstraße)
AKi0526	Hinter der Mühle (Straße)
AKi0528	Im Auel (Straße)
AKi0530	Fuhrweg (Straße)
AKi0531	Zufahrt zum Spielplatz Im Auel
AKi0536	Stützmauer Ahrfermauer Mayschoß (B267)
AKi0537	Brauchwasserbrunnen hinter der Mühle
AKi0538	Brauchwasserbrunnen Sportplatz
AKi0539	Wirtschaftsweg befestigt (Verbindung Sonnenscheidstr., Fuhrweg und Deutzer Wiese)
AKi0540	Wirtschaftsweg als Verbindung zur Nutzfahrt Kaltenborn-Mayschoß
AKi0541	Wirtschaftsweg befestigt (Verlängerung hinter der Mühle)
AKi0542	Wirtschaftsweg unbefestigt OG Mayschoß
AKi2087	Unterführung Bauwerk Bahn
HuW0036	Hochwasserschutzwand Laach
HuW1090	Auelbach (innerörtlich)
HuW2062	Wiederherstellung Auelbach und Dorfbach Bachverrohrung
WA1065	Bodenaustausch & Wiederherstellung der Fläche der temp. Schutzdeponie - OG Mayschoß
Maßnahmenplan Verbandsgemeinde Altenahr (VG/HB bzw. VG/TB)	
AKi0007	Feuerwehrhaus Mayschoß
AKi0012	Interims-Feuerwehrhaus Mayschoß
AKi0069	Ausrüstung Feuerwehr Mayschoß
HuW2026	Auelbach/Dorfbach - Wiederherstellung Vorbecken und Verrohrungen (Prio-1)
HuW3034	Wiederherstellung Gewässersystem Auelbach
HuW3035	Wiederherstellung Tisbach
Maßnahmenplan Abwasserwerk Mittelahr (AW/WMA)	
WA1025	Wiederherstellung Verbindungssanierer Mittelahr
WA1028	Anschluss an die KA Sinzig
WA1075	Wiederherstellung der Sonderbauwerke
WA1076	Wiederaufbau der Abwasserreinigung in der VG Altenahr (temp. Kläranlage)
Auf der Karte nicht dargestellte Maßnahmen	
AKi0488	Blume am Bahnhof Mayschoß - OG/TB
AKi0502	Kunstobjekte/Projekte Jugendtreff - OG/HB
AKi0506	Kreuzstationen entlang Tankenbach - OG/HB
AKi0509	Absperrgelenker und Zaun am Radweg - OG/TB
AKi0510	Temporäre Verkehrsicherung OG Mayschoß - OG/TB
AKi0511	Straßenschilder OG Mayschoß - OG/TB
AKi0534	Temporäre Straßenbeleuchtung OG Mayschoß - OG/TB
AKi0535	Straßenmöblierung OG Mayschoß - OG/TB
AKi1011	Wanderweg Marienuh - OG/TB
AKi1015	Ahrsteig Umlegung (in der OG Mayschoß) - OG/TB
AKi1084	Provisorische Wärmeversorgung Mayschoß - OG/HB
AKi2004	Straßenbeleuchtung OG Mayschoß inkl. Beleuchtung Radtunnel - OG/TB
AKi2027	Wandertafern - OG/HB
AKi2077	Gestaltungselemente Straßenbegleitgrün - OG/TB
AKi3002	Material Gemeindefeuer - OG/HB
AKi3007	Ver- und Entsorgungsentleerung Bahnhof - OG/HB
WA0022	Ortskanalisation Mayschoß inkl. Hausanschlüsse - AW/WMA
Auf der Karte nicht dargestellte Maßnahmen (in Prüfung)	
AKi0520	Tiergartenstraße - OG/TB
AKi0521	Sonnenscheidstraße - OG/TB
AKi0527	Altenbergstraße - OG/TB
AKi0529	Dorfstraße (2 Stichgassen) - OG/TB

Legende

Tiefbaumaßnahmen (ADD)

- Brücke
- Straße
- Temporäre Straße
- Gehweg an klassifizierter Straße (innerörtlich)
- Ahrradweg
- Wirtschaftsweg
- Stützmauer
- mobile Hochwasserschutzwand
- Park-/Dorfplatz
- Brauchwasserbrunnen
- sonstiges TB

Hochbaumaßnahmen (ADD)

- Bauhof
- Gemeindehaus
- Toilettenhaus
- Feuerwehrhaus
- Sportplatz
- Sportheim
- Spielplatz
- sonstiges HB

Gewässermaßnahmen (MKUEM)

- Bachverrohrung
- Gewässer III. Ordnung (Schäden nur in Teilschnitten)
- Gewässer II. Ordnung (Ahr)

Abfall-/Abwassermaßnahmen (MKUEM)

- Regenüberlaufbecken
- temporäre Schutzdeponie
- temporäre Kläranlage
- Kläranlage/Pumpenwerk/Furt
- Verbindungssammler



ADD Aufsichts- und Dienstleistungsdirektion RLP
 MKUEM Ministerium für Klimaschutz, Umwelt, Energie und Mobilität RLP

--- Ahrtalbahn
 --- Gemeindegrenze

Flurbereinigungsgebiet

- DE
- MA
- RE
- Überflutungsfläche Hochwasser 14./15. Juli 2021 gemäß Karten der SGD Nord (Stand 09.2021) und Angaben der Ortsgemeinden
- HQ100
- HQExtrem
- FFH Gebiet
- Vogelschutzgebiet
- Naturschutzgebiet

Hintergrundkarte: Karte RP GDI-RP

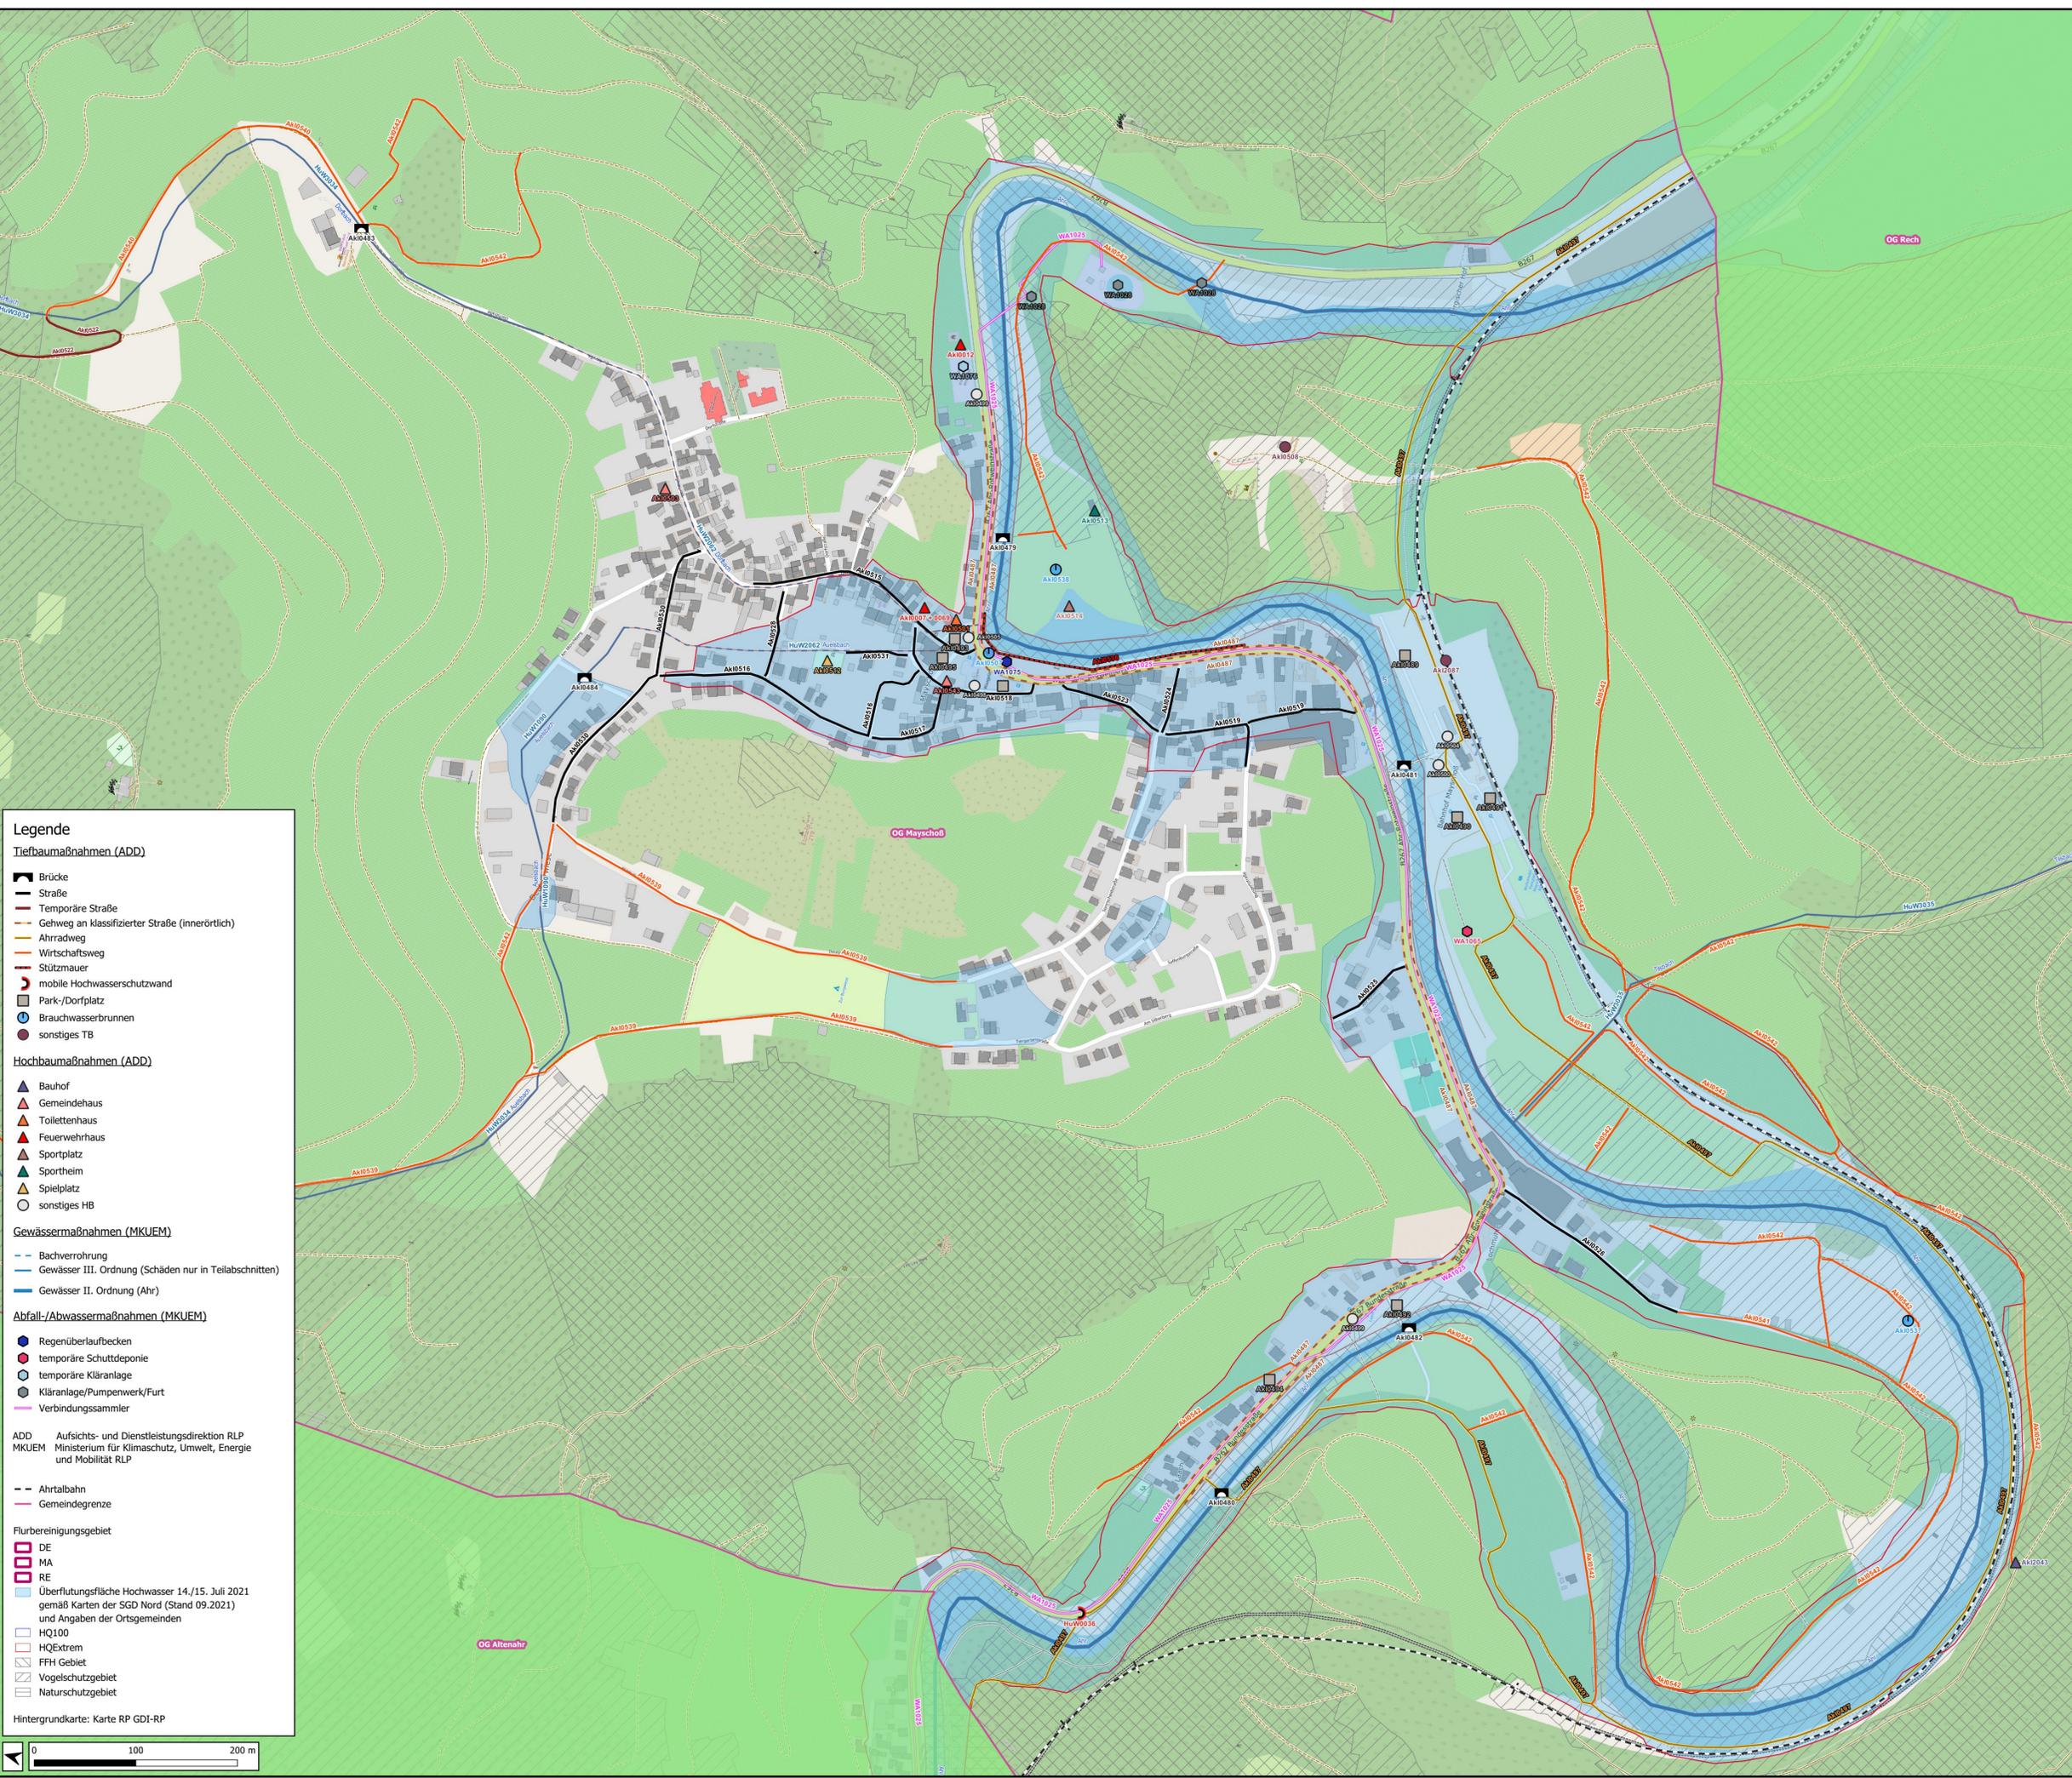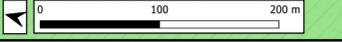

Wiederaufbau der kommunalen Infrastruktur in der VG Altenahr nach der Flutkatastrophe im Juli 2021

Schadenskarte OG Mayschoß