

Maßnahmenliste Wiederaufbau

Nr.	Maßnahme
<b>Maßnahmenplan Ortsgemeinde Mayschoß - Hochbau (OG/HB)</b>	
AKi0498	Wendehausen Mayschoß
AKi0499	Steelein am Orts- ein- und ausgang
AKi0500	Partnerschaftstafel St. Josti
AKi0501	Toilettenhaus altes Feuerwehrgebäude
AKi0503	Schlüsselanlage Gemeindehaus
AKi0504	Exponate am Eurode-Platz
AKi0505	Kriegerdenkmal
AKi0507	Dorfbrunnen Mayschoß
AKi0512	Spielplatz Im Auel
AKi0513	Sportheim Mayschoß
AKi0514	Sportplatz Mayschoß
AKi0543	Haus Rubitsky
AKi2043	Bauhof Mayschoß Müllcontainer
<b>Maßnahmenplan Ortsgemeinde Mayschoß - Brücken (OG/BR)</b>	
AKi0479	Brücke Sportplatz
AKi0480	Brücke Laach (St. Anna Brücke)
AKi0481	Brücke Bahnhof
AKi0482	Widerlager und Zuwegung für Behelfsbrücke Mayschoß
AKi0483	Brücke Michaelshof
AKi0484	Brücke im Walther
<b>Maßnahmenplan Ortsgemeinde Mayschoß - Tiefbau (OG/TB)</b>	
AKi0487	Ahr-Rotweinstraße/Bundesstraße B267 Mayschoß und Laach (Gehweg)
AKi0489	Busparkplatz am Bahnhof Mayschoß
AKi0490	Wohnmobilstellplatz
AKi0491	Wanderparkplatz inkl. Malbaumloch
AKi0492	Parkplatz Laach 1
AKi0493	Parkplatz Kriegerdenkmal
AKi0494	Parkplatz Laach 2
AKi0495	Parkplatz Etzardstraße
AKi0496	Wagplatz
AKi0497	Ahrradweg Mayschoß-Rech und Mayschoß-Reimerzhoven
AKi0508	Wasser- und Stromleitung zur Burgüne
AKi0515	Dorfstraße
AKi0516	Etzhardstraße
AKi0517	Etzhardgasse
AKi0518	Wagstraße
AKi0519	Bungerstraße inkl. Verbindung Bungertstraße und Ahr-Rotweinstraße
AKi0522	Notzufahrt von Kalenborn nach Mayschoß (temp. Maßnahme)
AKi0523	In der Rutsch (Verbindung Waggratz und Bungertstra.)
AKi0524	Verbindung Bungertstr. und Ahr-Rotweinstr. (temporäre Maßnahme)
AKi0525	Rotweinstraße (Stichstraße)
AKi0526	Hinter der Mühle (Straße)
AKi0528	Im Auel (Straße)
AKi0530	Fuhrweg (Straße)
AKi0531	Zufahrt zum Spielplatz Im Auel
AKi0536	Stützmauer Ahrfemauer Mayschoß (B267)
AKi0537	Brauchwasserbrunnen Hinter der Mühle
AKi0538	Brauchwasserbrunnen Sportplatz
AKi0539	Wirtschaftsweg befestigt (Verbindung Sonnenscheidstr. Fuhrweg und Deutzer Wiese)
AKi0540	Wirtschaftsweg als Verbindung zur Notzufahrt Kalenborn-Mayschoß
AKi0541	Wirtschaftsweg befestigt (Verlängerung Hinter der Mühle)
AKi0542	Wirtschaftsweg unbefestigt OG Mayschoß
AKi2087	Unterführung Bauwerk Bahn
HüW0036	Hochwasserschutzwand Laach
HüW1077	Wiederherstellung weiterer kleinerer Bachläufe in der VG Altenahr (außerorts)
HüW1090	Auelsbach (innerörtlich) - Gewässer
HüW2026	Auelsbach/Dorfbach - Wiederherstellung von Vorbecken und Verrohrungen (Prio 1 Maßnahme)
HüW2062	Wiederherstellung Auelsbach und Dorfbach Bachverrohrung
WA1065	Bodenaustausch und Wiederherstellung der Fläche der temporären Schutzdeponien - OG Mayschoß
<b>Maßnahmenplan Verbandsgemeinde Altenahr (VG/HB bzw. VG/TB)</b>	
AKi0007	Feuerwehrhaus Mayschoß
AKi0012	Interims-Feuerwehrhaus Mayschoß
AKi0069	Ausrüstung Feuerwehr Mayschoß
<b>Maßnahmenplan Abwasserwerk Mittelahr (AWWMA)</b>	
WA1025	Wiederherstellung Verbindungssammeler Mittelahr
WA1028	Anschluss an die KA Singig
WA1075	Wiederherstellung der Sonderbauwerke
WA1078	Wiederaufbau der Abwasserreinigung in der VG Altenahr
<b>Auf der Karte nicht dargestellte Maßnahmen</b>	
AKi0488	Bäume am Bahnhof Mayschoß - Grünfläche / Bäume - OG/TB
AKi0502	Kunstopjekte/Projekte Jugendtreff - OG/HB
AKi0506	Kreuzwegstationen entlang Tankenbach - OG/HB
AKi0509	Absperrgelenker und Zaun am Radweg - OG/TB
AKi0510	Temporäre Verkehrsicherung - Mayschoß - OG/TB
AKi0511	Straßenschleier Mayschoß - OG/TB
AKi0534	Temporäre Straßenbeleuchtung OG Mayschoß - OG/TB
AKi0535	Straßenmöblierung OG Mayschoß - OG/TB
AKi1084	Provisorische Wärmeversorgung Mayschoß - OG/HB
AKi1011	Wanderweg Mariennh. - OG/TB
AKi1015	Ahrsteig Untergang (in der OG Mayschoß) - OG/TB
AKi2004	Beleuchtung Radtunnel, Straßenbeleuchtung Mayschoß - OG/TB
AKi2027	Wandertafeln - OG/HB
AKi2077	Gestaltungselemente Straßenbegleitgrün - OG/TB
AKi3002	Material Gemeindefeuer - OG/HB
AKi3007	View- und Entropungelleitungen Bahnhof - OG/HB
WA0022	Ortskanalisation Mayschoß, inkl. Hausanschlüsse, AWWMA
<b>Auf der Karte nicht dargestellte Maßnahmen (in Prüfung)</b>	
AKi0520	Tiergartenstraße - OG/TB
AKi0521	Sonnenscheidstraße - OG/TB
AKi0527	Altenbergstraße - OG/TB
AKi0529	Dorfstraße (2 Stieghassen) - OG/TB

**Legende**

**Tiefbaumaßnahmen (ADD)**

- Brücke
- Straße
- Temporäre Straße
- Gehweg an klassifizierter Straße (innerörtlich)
- Ahrradweg
- Wirtschaftsweg
- Stützmauer
- mobile Hochwasserschutzwand
- Park-/Dorfplatz
- Brauchwasserbrunnen
- sonstiges TB

**Hochbaumaßnahmen (ADD)**

- Bauhof
- Gemeindehaus
- Toilettenhaus
- Feuerwehrhaus
- Sportplatz
- Sportheim
- Spielplatz
- sonstiges HB

**Gewässermaßnahmen (MKUEM)**

- Bachverrohrung
- Gewässer III. Ordnung (Schäden nur in Teilabschnitten)
- Gewässer II. Ordnung (Ahr)



**Abfall-/Abwassermaßnahmen (MKUEM)**

- Regenüberlaufbecken
- temporäre Schutzdeponie
- temporäre Kläranlage
- Kläranlage/Pumpwerk/Furt
- Verbindungssammeler

ADD Aufsichts- und Dienstleistungsdirektion RLP  
 MKUEM Ministerium für Klimaschutz, Umwelt, Energie und Mobilität RLP

--- Ahrtalbahn  
 --- Gemeindegrenze  
 Flurbereinigungsgebiet  
 Überflutungsfläche Hochwasser 14./15. Juli 2021 gemäß Karten der SGD Nord (Stand 09.2021) und Angaben der Ortsgemeinden  
 HQ100  
 HQExtrem

Hintergrundkarte: Karte RP GDI-RP

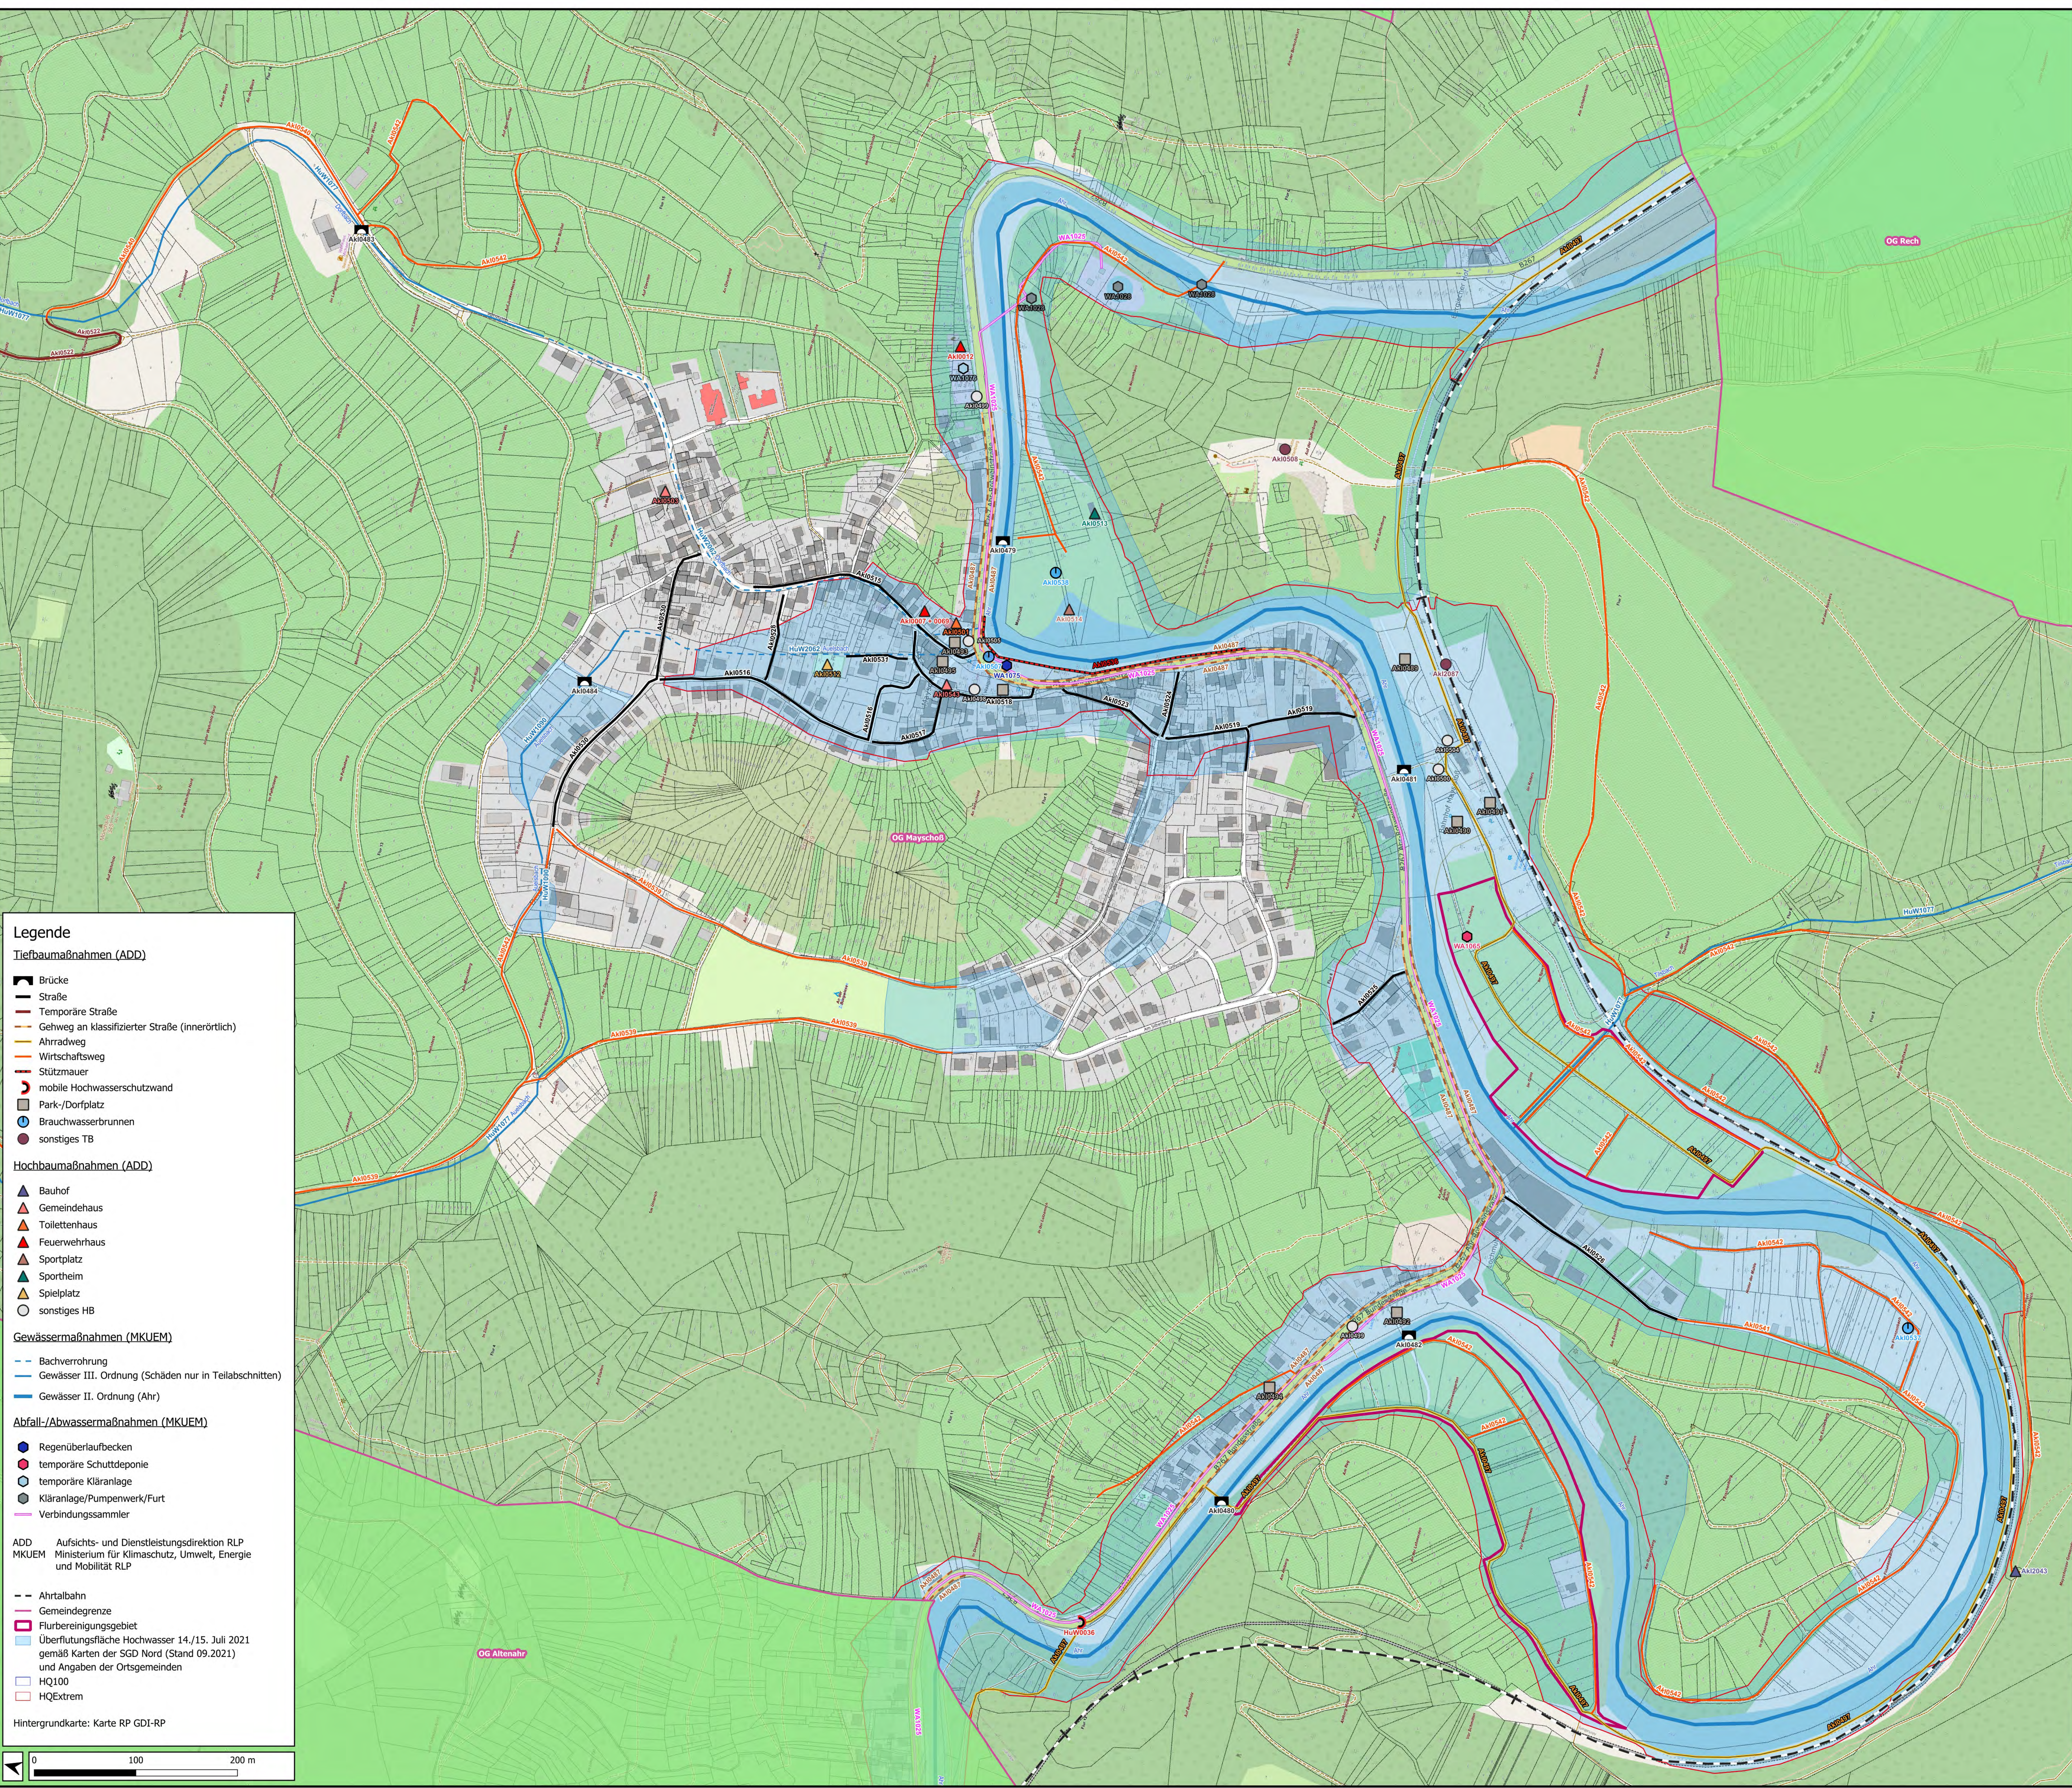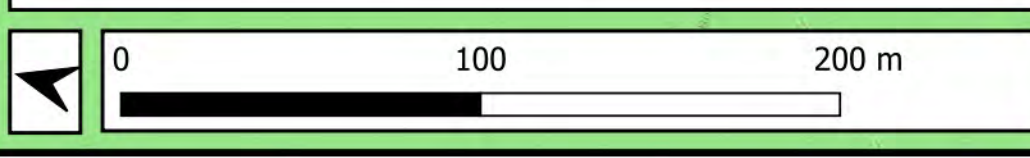

Wiederaufbau der kommunalen Infrastruktur in der VG Altenahr nach der Flutkatastrophe im Juli 2021

Schadenskarte OG Mayschoß